


Stokmarknes Kystlandsby

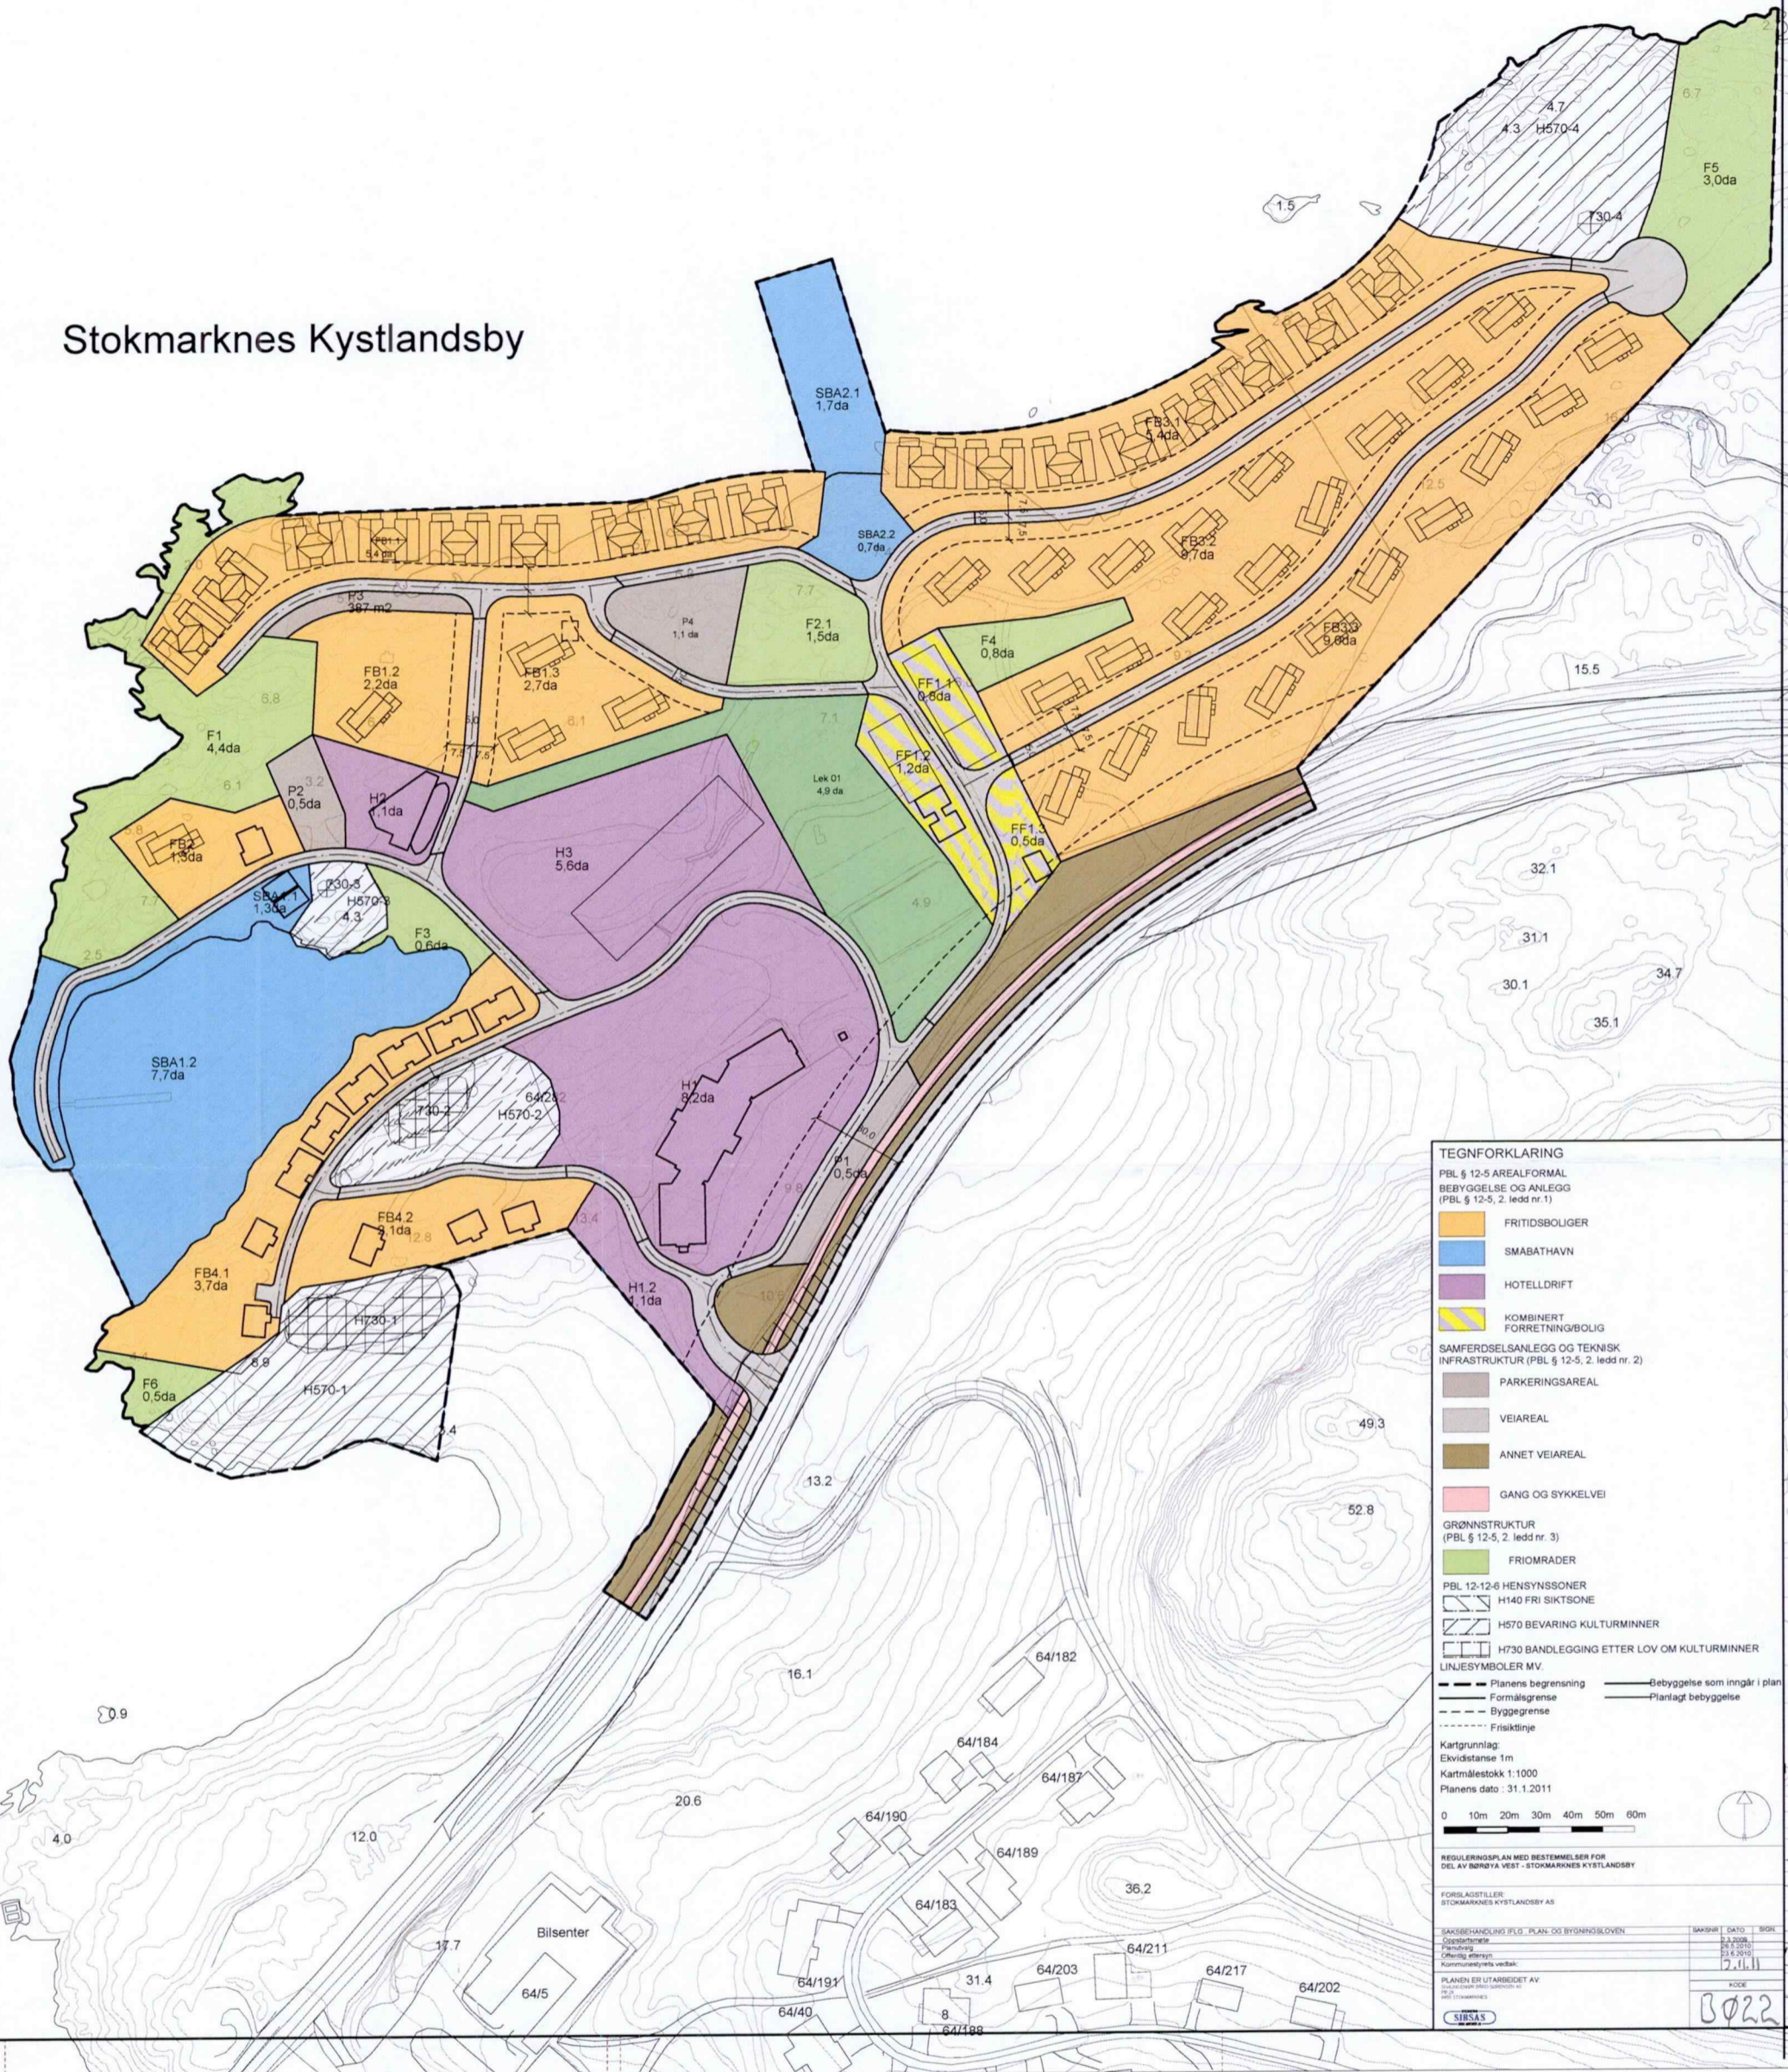

TEGNFORKLARING

PBL § 12-5 AREALFORMAL BEBYGGELSE OG ANLEGG (PBL § 12-5, 2. ledd nr. 1)

- FRITIDSBOLIGER
- SMABATHAVN
- HOTELLDRIFT
- KOMBINERT FORRETNING/BOLIG

SAMFERDSLESANLEGG OG TEKNISK INFRASTRUKTUR (PBL § 12-5, 2. ledd nr. 2)

- PARKERINGSAREAL
- VEIAREAL
- ANNET VEIAREAL
- GANG OG SYKKELVEI

GRØNNSTRUKTUR (PBL § 12-5, 2. ledd nr. 3)

- FRIOMRADER

PBL 12-12-6 HENSYNSSONER

- H140 FRI SIKTSONE
- H570 BEVARING KULTURMINNER
- H730 BANDLEGGING ETTER LOV OM KULTURMINNER

LINJESYMBOLER MV.

- Planens begrensning
- Formålsgrense
- Byggegrense
- Frisiklinje
- Bebygelse som inngår i plan
- Planlagt bebygelse

Kartgrunnlag:
 Ekvidistanse 1m
 Kartmålestokk 1:1000
 Planens dato: 31.1.2011

0 10m 20m 30m 40m 50m 60m

REGULERINGSPLAN MED BESTEMMELSER FOR DEL AV BØRØYA VEST - STOKMARKNES KYSTLANDSBY

FORSLAGSTILLER: STOKMARKNES KYSTLANDSBY AS

SAKSBEHANDLING I F.G. PLAN- OG BYGNINGSLOVEN	SAKSNR	DATE	BIGE
Opparbeidelse		2.3.2008	
Planlegg		23.5.2010	
Offisiell uttalelse		23.5.2010	
Kommisjonsrådets vedtak		27.11.11	

PLANEN ER UTARBEIDET AV: [Signature]

SIKSAS

180

3022